

Anexa nr.1 la HCL NR.89

DIN DATA 23.12.2019

CONSILIUL LOCAL RUPEA
PREȘEDINTE DE ȘEDINȚĂ
ȘERBAN COORUȚA MARIA


PLAN DE AMPLASAMENT SI DELIMITATRE A IMOBILULUI
Scara 1:500

Nr. cadastral:	Suprafata masurata:	Adresa imobilului:	
166244	4 238 mp	loc. Rupea str. Republicii nr.128	
Cartea Funciara nr.:		U.A.T.	RUPEA

Limita terenului. Suprafata totala teren: 4.238 mp.

Corp C2 și Corp C4 nu fac obiectul prezentului studiu.
Corp C2 - Clădirea arhivei și birou, suprafață construită la sol 73 mp.
Corp C4 - Clădirea prosecturii, suprafață construită la sol 51 mp.
Total suprafață teren care nu face obiectul prezentului studiu: 124 mp.

Din totalul suprafeței de teren de 4.238 mp pentru realizarea investiției, către Ministerul Lucrărilor Publice, Dezvoltării și Administrației prin Compania Națională de Investiții "C.N.I." S.A. se va preda suprafața de teren de 4.114 mp (4.238 - 124) și construcțiile reprezentând Corp C1 - Clădirea Principală a Spitalului în suprafață construită la sol de 941 mp și Corp C3 - Clădirea bolii infecțioase și Spălătore în suprafață construită la sol de 305 mp.

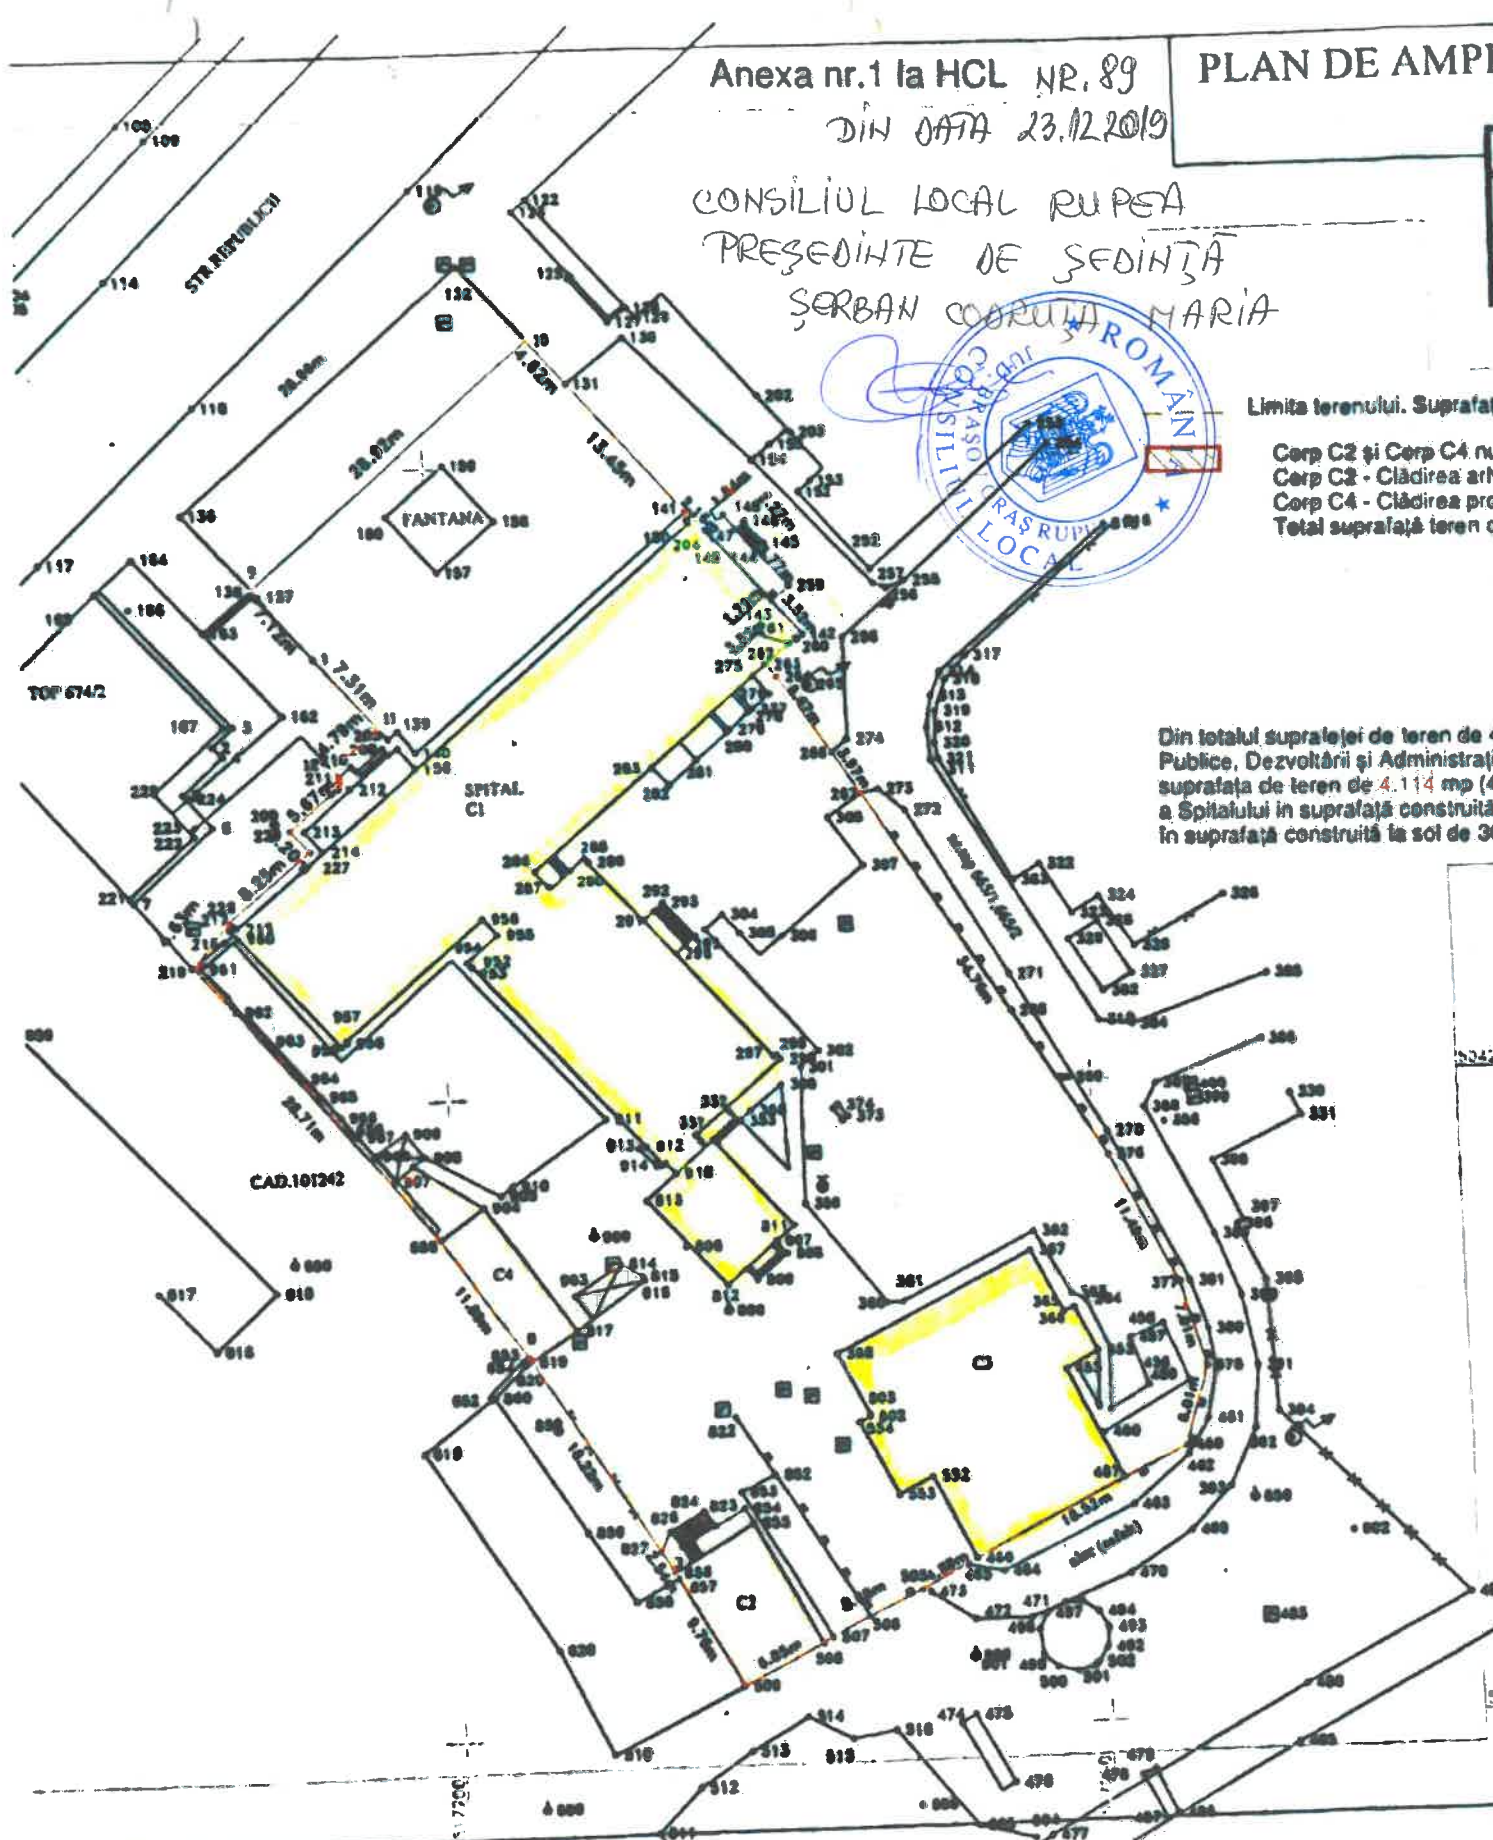

A. Date referitoare la teren			
Nr. parcela	Categoria de folosinta	Suprafata (mp)	Mentiiuni
I	CC	4238	teren delimitat de gard din aid, mearse, plasa, constructii si tarus
Total:		4238	

B. Date referitoare la constructii			
Cod constructie	Destinatia	Suprafata construita la sol (mp)	Mentiiuni
C1	C.A.S.	941	Clădirea Principală a Spitalului - Funcționat 1 ep I cu cabinet servit, S.P. 28, Sca. 3172 mp
C2	C.A.S.	73	Clădirea arhivei și birou, edificiu de anul 1988, P=1E, Sca. 146 mp
C3	C.A.S.	305	Clădirea bolii infecțioase și spălătore - Funcționat de anul 1982, P=1E, Sca. 610 mp
C4	C.A.S.	51	Clădirea prosecturii, etaj de emergent, edificiu de anul 1979, regie de mănăstire P, Sca. 51 mp
Total:		1370	

Suprafata totala masurata a imobilului = 4.238 mp
Suprafata din act = 4.238 mp

Executant: Ing. Bogdan Lucian	Inspecteur:
 Semnatura si stampila Data: aprilie 2019	 Semnatura si parafe Data: 2603 / 2019