

RUPEA



REGLEMENTĂRI CĂI DE COMUNICAȚIE



LIMITE:

- CĂI DE COMUNICAȚIE:**

- | | |
|---|--|
|  | TRASEU DRUM NAȚIONAL / STRADĂ PRINCIPALĂ
PE TRASEU DE DRUM NAȚIONAL |
|  | TRASEU DRUM JUDEȚEAN / STRADĂ PRINCIPALĂ
PE TRASEU DE DRUM JUDEȚEAN |
|  | STRĂZI |
|  | STRADĂ MODERNIZATĂ |
|  | MODERNIZARE / REABILITARE STRADĂ EXISTENTĂ |
|  | STRADĂ PROPUȘĂ PE TRASEU NOU |
|  | MODERNIZARE TRASEU DRUM EXISTENT |
|  | DRUM PROPUȘ PE TRASEU NOU |
|  | PIETONAL PROPUȘ |
|  | INTERSECȚII PRIORITAR DE AMENAJAT /
REAMENAJAT ȘI ECHIPAT CORESPUNZĂTOR |
|  | PARCAJ EXISTENT |
|  | PARCAJ PROPUȘ |
|  | STAȚIE TRANSPORT PUBLIC |

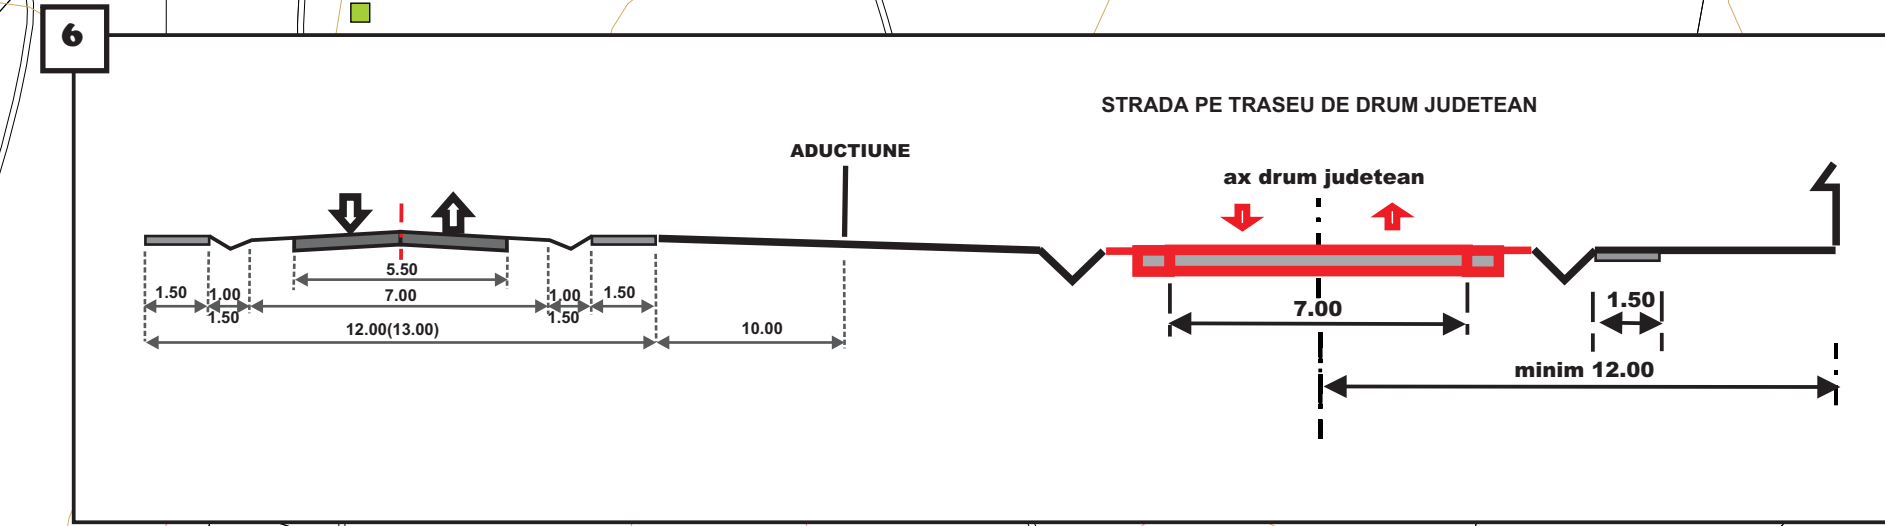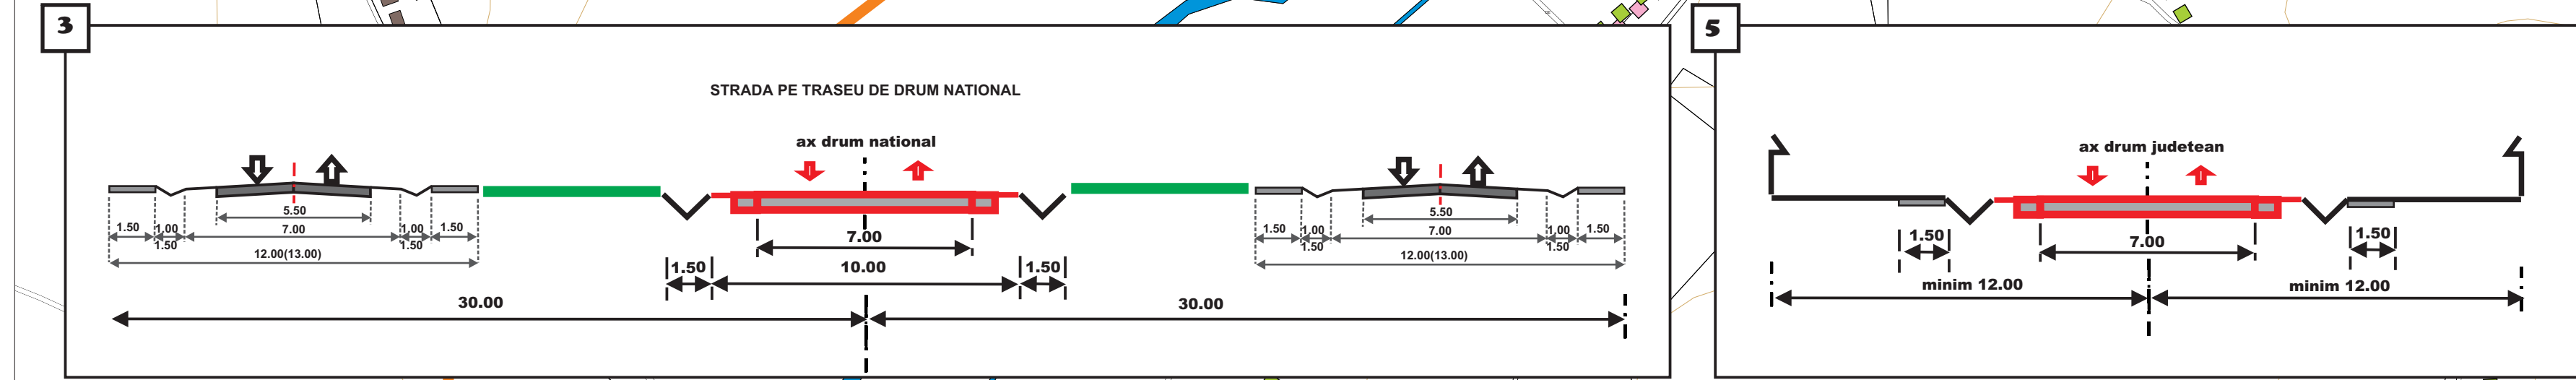

	S.C. URBAN TEAM S.R.L. Str. Iuliu Maineru nr. 54A, et. 1-2 local 5000011 Sighetu Turcului, 5254 51 72-18 Str. Dorin 108-10, nr. 16ABSC, C. et. 1, ap. 103, sectorul 2 local 0315424 Bucuresti Tel/Fax: 021 648 68 70 email: office@urbanteam.ro web: www.urbanteam.ro	
	Număr contract: 3108 Număr proiect: 5/2011 Fașă: P.U.G.	
Specialitatea: URBANISM		Scară: 1/5000 Planșa Număr: 4.1
Verificat: urb. C.OLTEANU	Întocmit: V.PRECIUP	
Șef proiect: urb. D. APOSTOL	Desenaș: teh. B. SANDU	
