

PLAN URBANISTIC GENERAL ORAȘUL RUPEA JUDEȚUL BRAȘOV

FIȘER REGLEMENTĂRI CĂI DE COMUNICAȚIE







LEGENDĂ:

LIMITE:

- LIMITĂ TERITORIU ADMINISTRATIV
- LIMITĂ TEREN INTRAVILAN PROPUȘ
- LIMITĂ TEREN INTRAVILAN EXISTENT (CONFORM PUG APROBAT)
- LIMITA ARIEI NATURALE PROTEJATE NATURA 2000 SIT DE INTERES COMUNITAR (SCI)
- LIMITA ARIEI NATURALE PROTEJATE NATURA 2000 ARIE DE PROTECȚIE SPECIALĂ AVIFAUNISTICĂ (SPA)

CĂI DE COMUNICAȚIE:

- TRASEU DRUM NAȚIONAL / STRADĂ PRINCIPALĂ PE TRASEU DE DRUM NAȚIONAL
- STRĂZI
- MODERNIZARE / REABILITARE STRADĂ EXISTENTĂ
- PIETONAL PROPUȘ
- INTERSECȚII PRIORITAR DE AMENAJAT / REAMENAJAT ȘI ECHIPAT CORESPUNZĂTOR

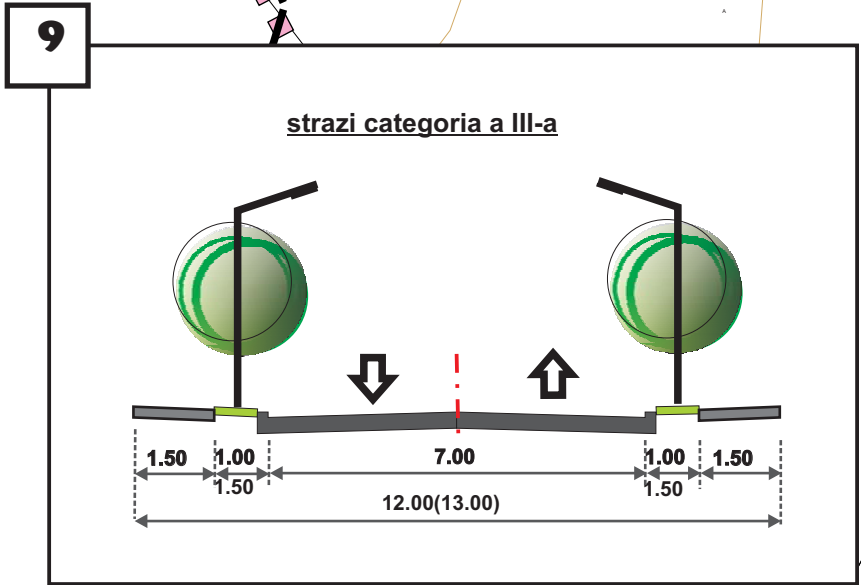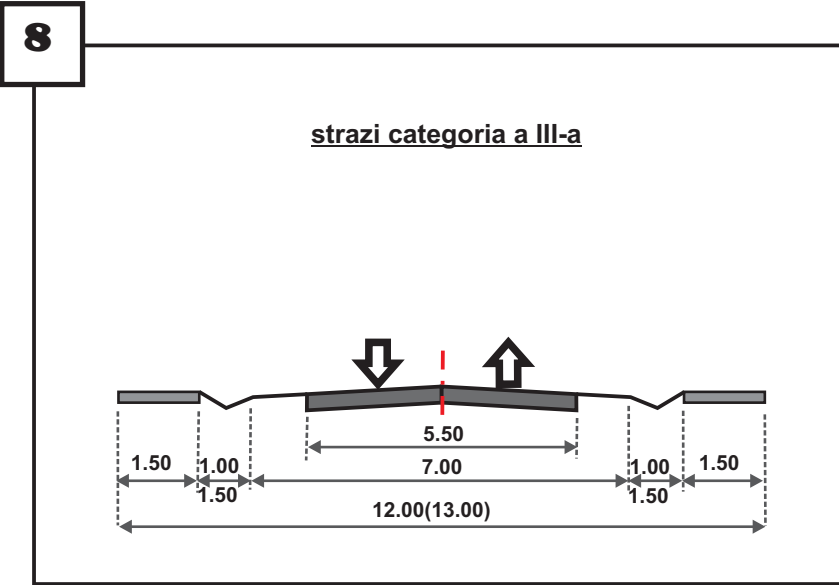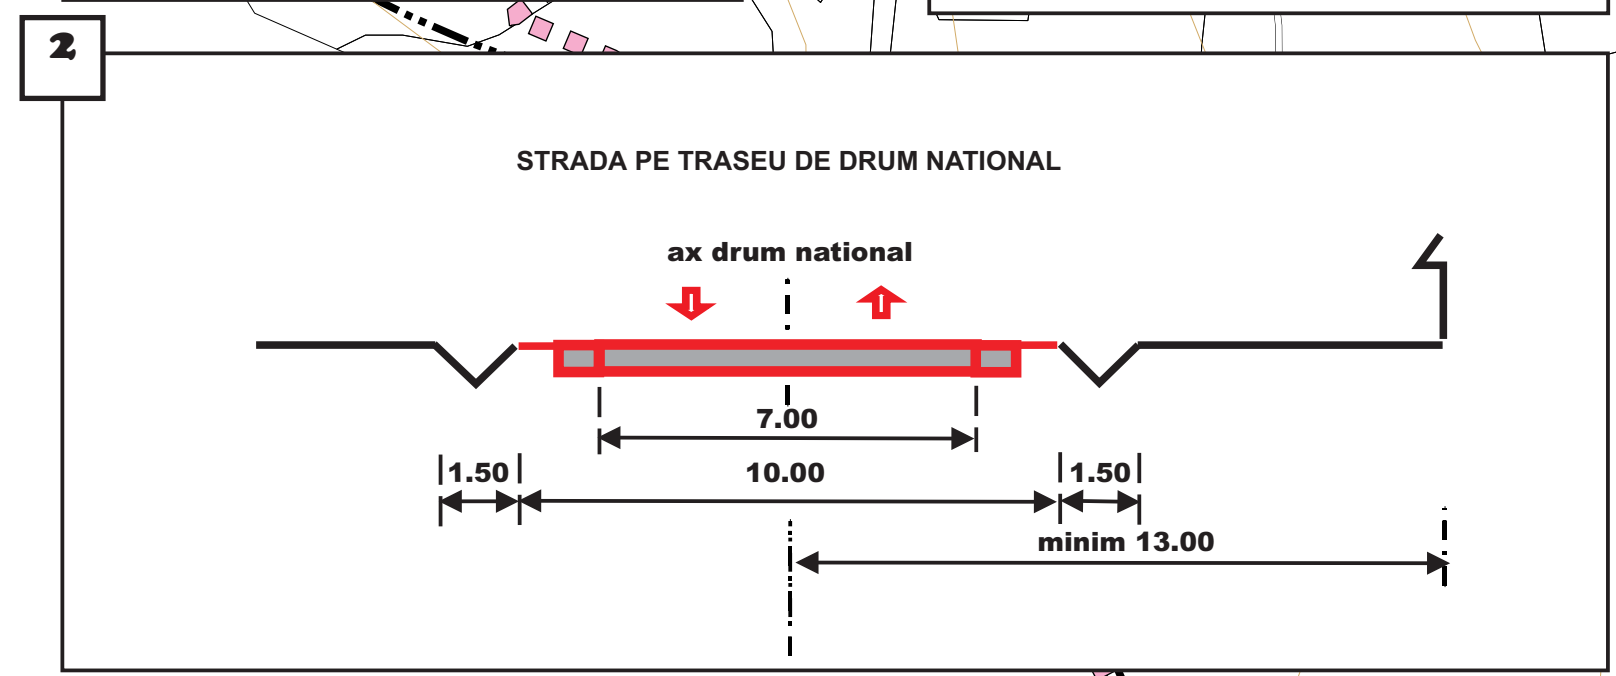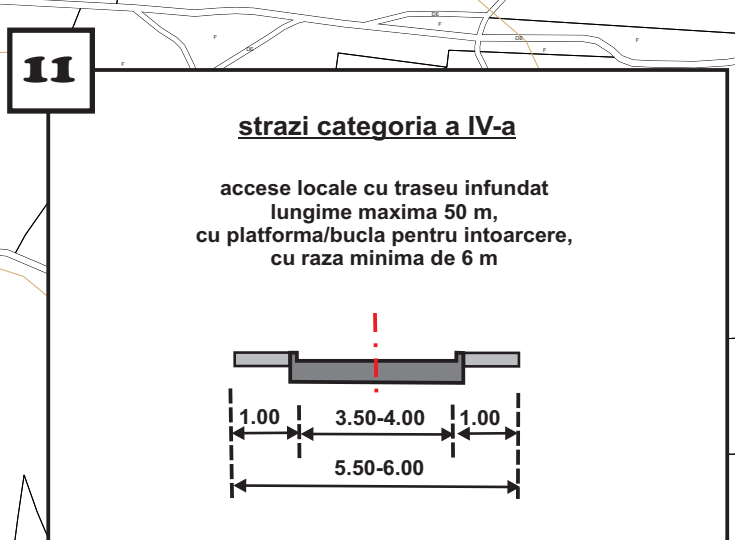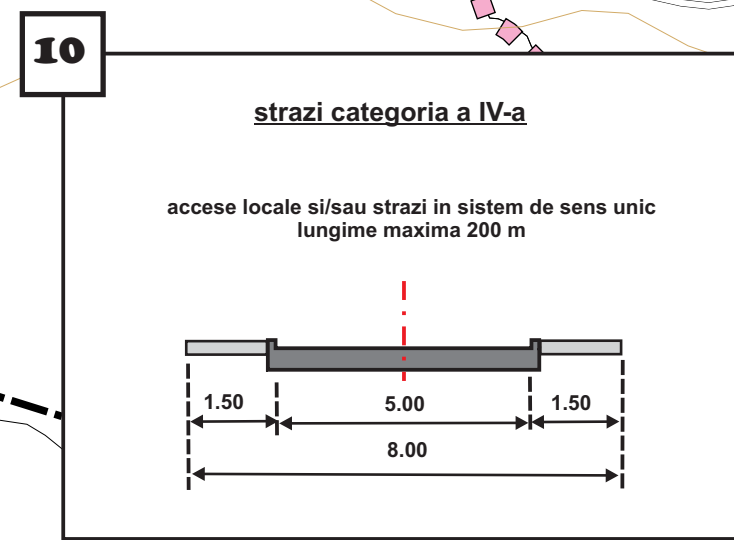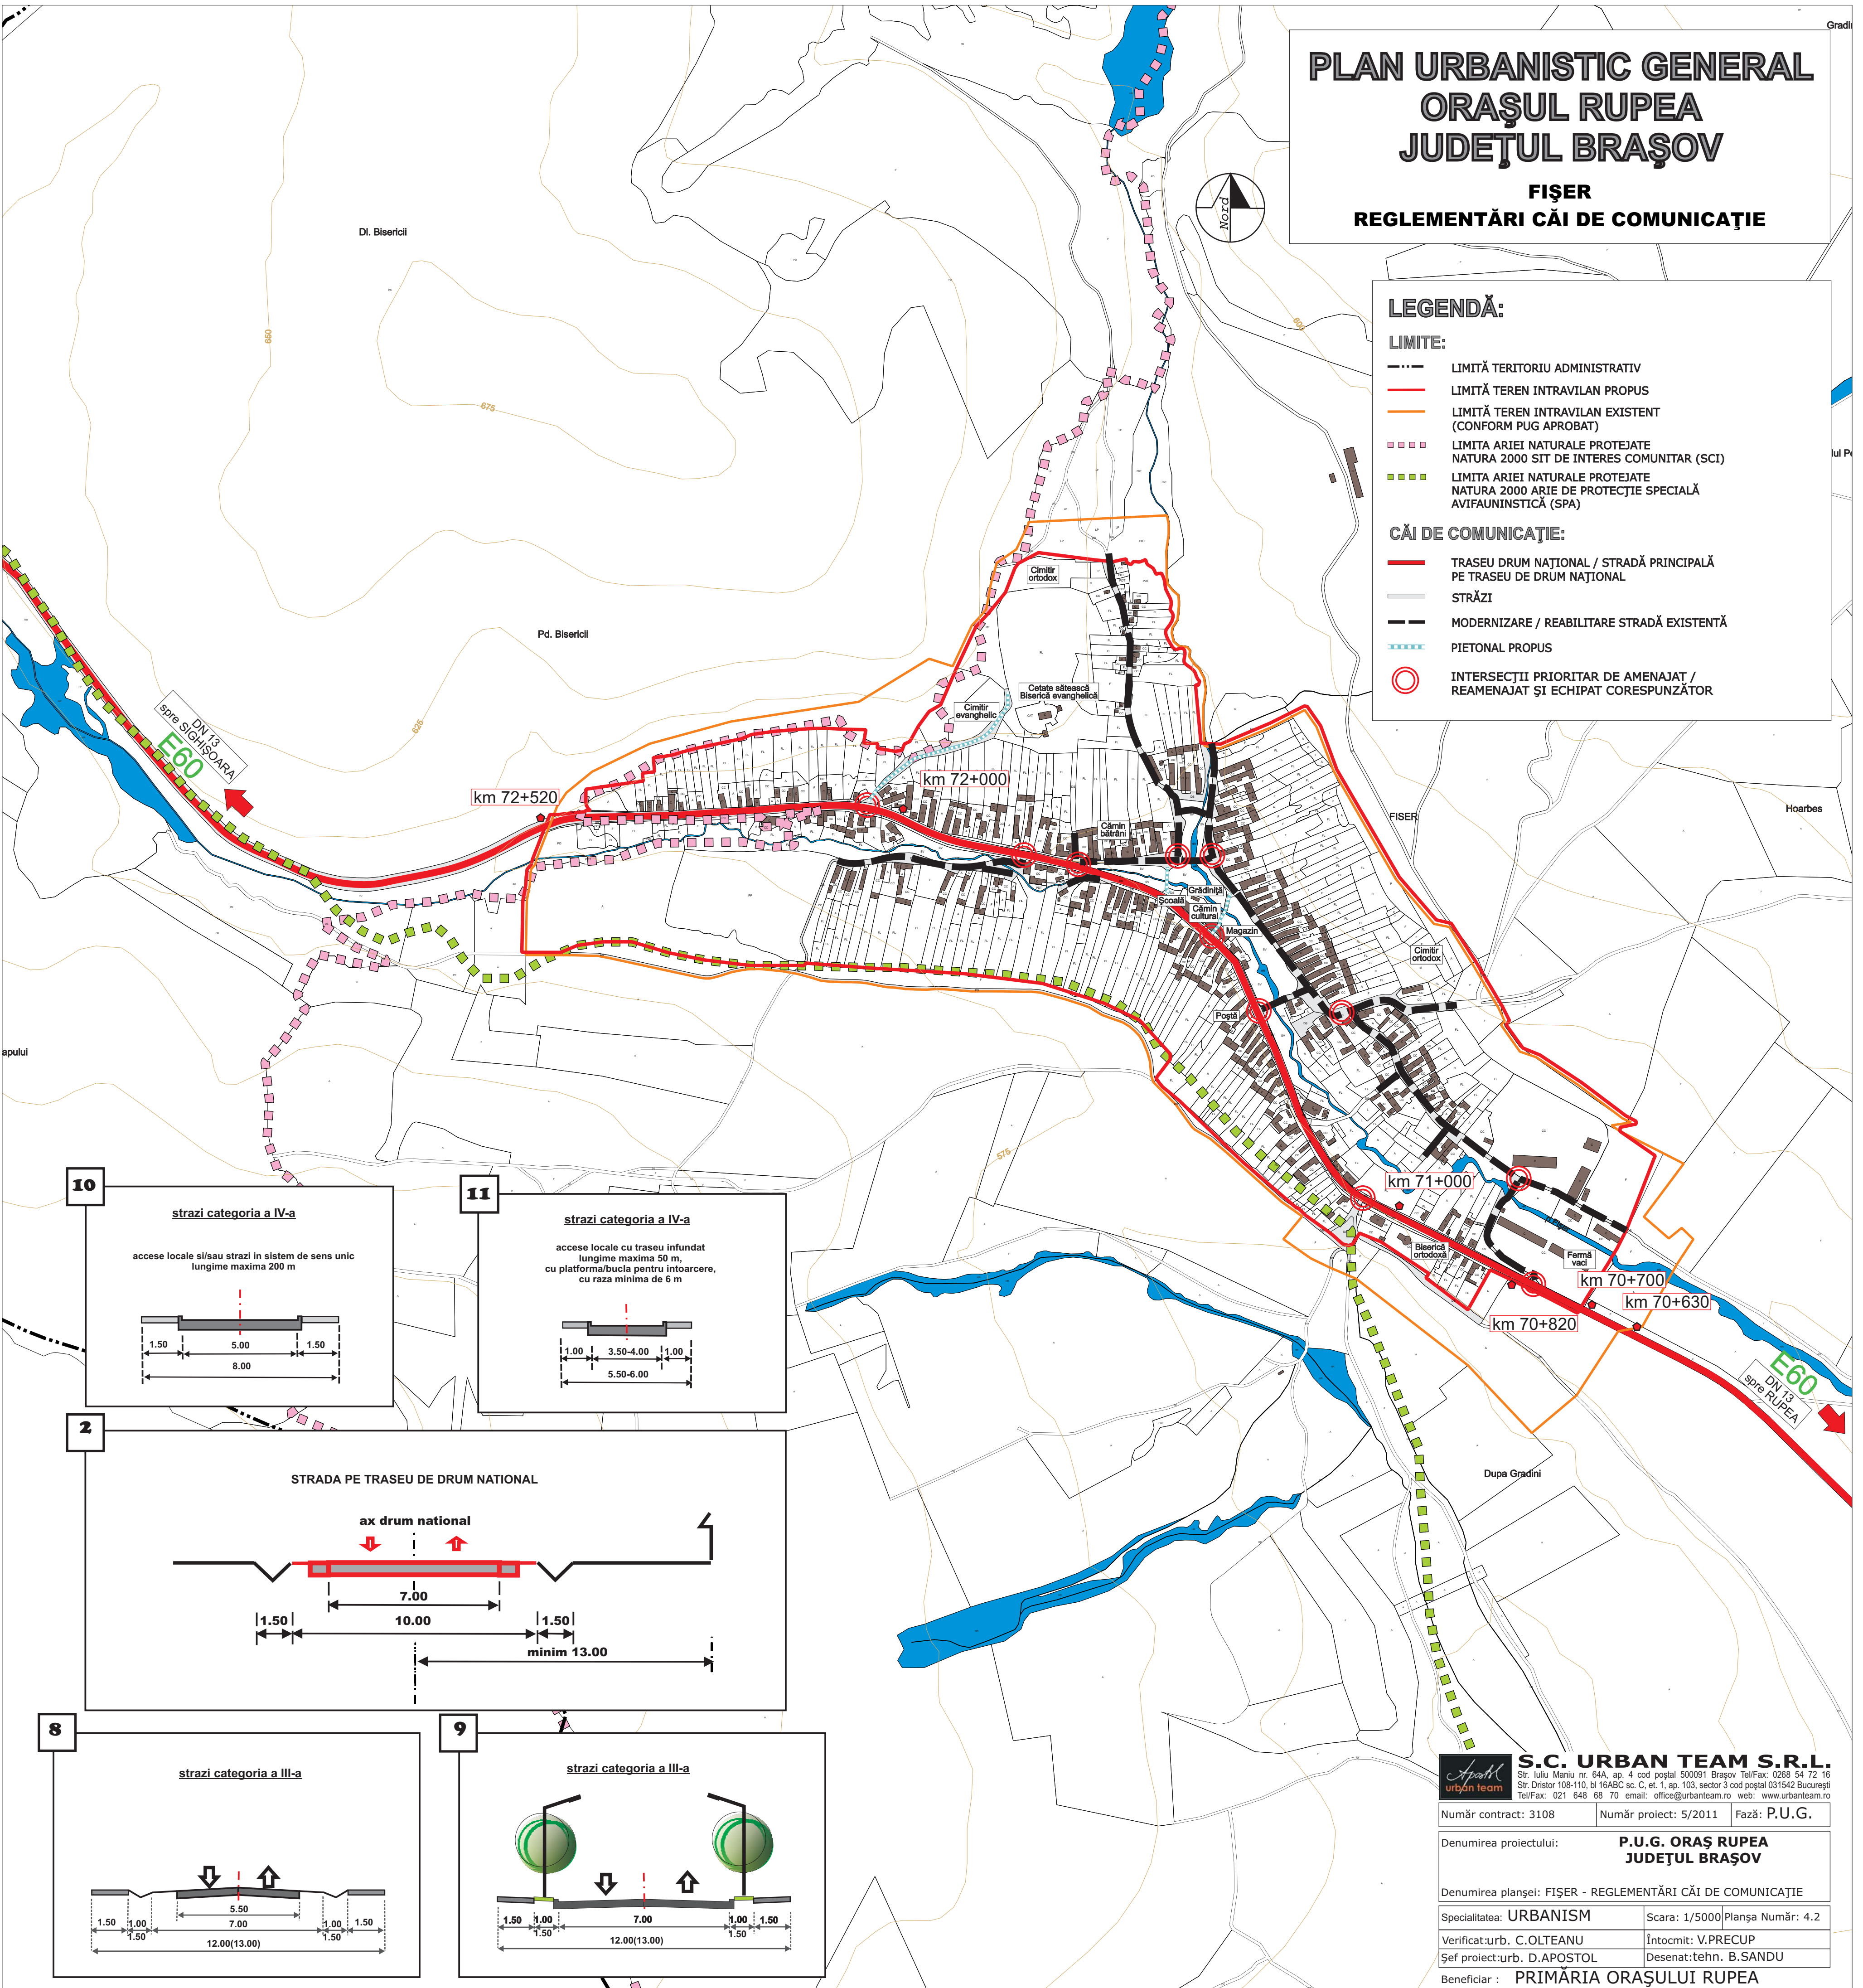

S.C. URBAN TEAM S.R.L.
Str. Iuliu Maniu nr. 64A, ap. 4 cod poștal 500091 Brașov Tel/Fax: 0268 54 72 16
Str. Drîstor 108-110, bl 16ABC sc. C, et. 1, ap. 103, sector 3 cod poștal 031542 București
Tel/Fax: 021 648 68 70 email: office@urbanteam.ro web: www.urbanteam.ro

Număr contract: 3108 Număr proiect: 5/2011 Fază: P.U.G.

Denumirea proiectului: **P.U.G. ORAȘ RUPEA JUDEȚUL BRAȘOV**

Denumirea planșei: FIȘER - REGLEMENTĂRI CĂI DE COMUNICAȚIE

Specialitatea: **URBANISM** Scara: 1/5000 Planșa Număr: 4.2

Verificat:urb. C.OLTEANU Întocmit: V.PRECUP

Șef proiect:urb. D.APOSTOL Desenat:tehn. B.SANDU

Beneficiar : **PRIMĂRIA ORAȘULUI RUPEA**