

PLAN URBANISTIC GENERAL
ORAȘUL RUPEA
JUDEȚUL BRAȘOV

RUPEA GARĂ
ALIMENTARE CU APĂ ȘI CANALIZARE



LEGENDĂ:

LIMITE:


- LIMITA TERITORIULUI ADMINISTRATIV
- LIMITA INTRAVILANULUI EXISTENT
- LIMITA INTRAVILANULUI PROPUȘ
- CURSURI DE APĂ

ALIMENTARE CU APĂ ȘI CANALIZARE

EXISTENT:

- REȚEA DISTRIBUȚIE APĂ
- REȚEA CANALIZARE MENAJERĂ
- CONDUCTĂ ADUCȚIUNE APĂ
- ▨ ZONĂ DE PROTECȚIE CONDUCTE ADUCȚIUNE APĂ (10m de o parte și de alta a conductei)

Sursa datelor: Compania Apa Brașov – sector Rupea

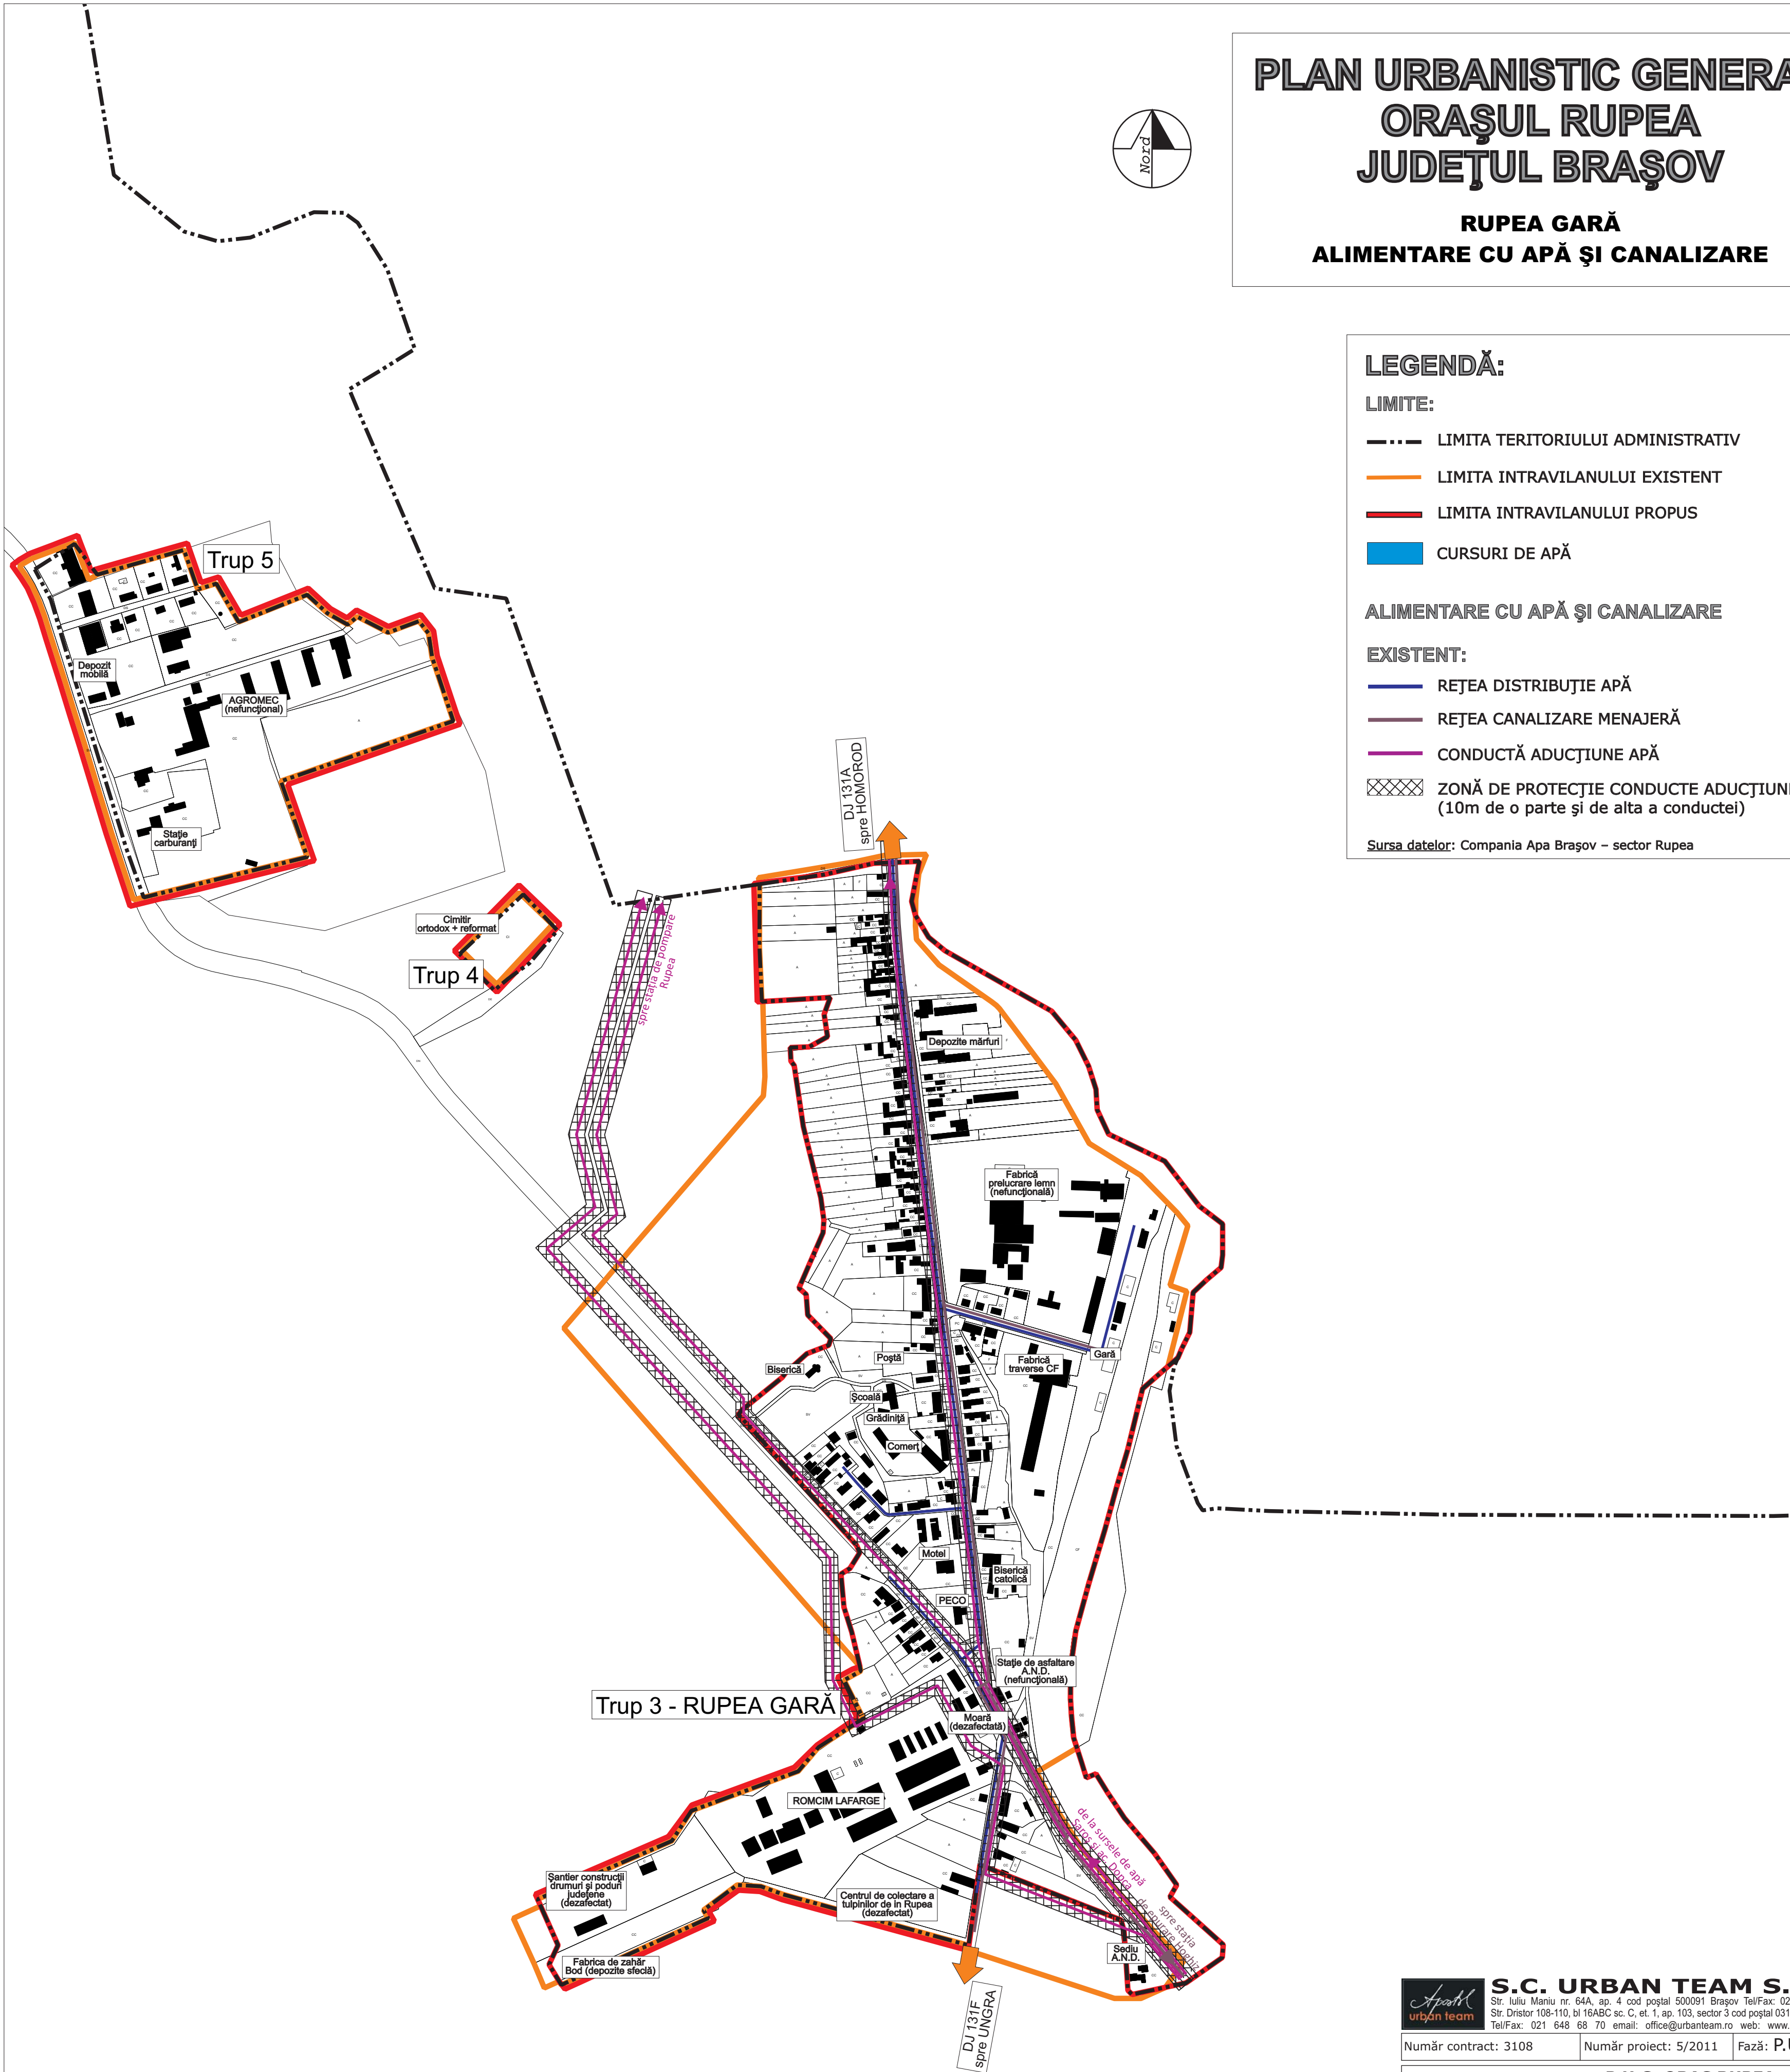

S.C. URBAN TEAM S.R.L.
Str. Iuliu Maniu nr. 64A, ap. 4 cod poștal 500091 Brașov Tel/Fax: 0268 54 72 16
Str. Dristor 108-110, bl 16ABC sc. C, et. 1, ap. 103, sector 3 cod poștal 031542 București
Tel/Fax: 021 648 68 70 email: office@urbanteam.ro web: www.urbanteam.ro

Număr contract: 3108 Număr proiect: 5/2011 Fază: P.U.G.

Denumirea proiectului: **P.U.G. ORAȘ RUPEA JUDEȚUL BRAȘOV**

Denumirea planșei: RUPEA GARĂ - ALIMENTARE CU APĂ ȘI CANALIZARE

Specialitatea: URBANISM Scara: 1/5000 Planșa Număr: 5.1.3

Verificat: urb. C.OLTEANU Întocmit: ing. M.DOROBANȚU

Șef proiect: urb. D.APOSTOL Desenat: tehn. B.SANDU

Beneficiar : PRIMĂRIA ORAȘULUI RUPEA