

PLAN URBANISTIC GENERAL
ORAȘUL RUPEA
JUDEȚUL BRAȘOV

RUPEA - ALIMENTARE CU ENERGIE ELECTRICĂ



COMUNA HOMOROD

LEGENDĂ:

LIMITE:

- LIMITA TERITORIULUI ADMINISTRATIV
- LIMITA INTRAVILAN EXISTENT
- LIMITA INTRAVILAN PROPUȘ
- CURSURI DE APĂ


ALIMENTAREA CU ENERGIE ELECTRICĂ

EXISTENT:

- LINIE ELECTRICĂ AERIANĂ 110KV
- LINIE ELECTRICĂ AERIANĂ 20KV
- LINIE ELECTRICĂ SUBTERANĂ 20KV
- POST DE TRANSFORMARE ÎN CABINĂ
- POST DE TRANSFORMARE AERIAN

PROPUȘ:

- LINIE ELECTRICĂ SUBTERANĂ 20KV
- POST DE TRANSFORMARE ÎN CABINĂ

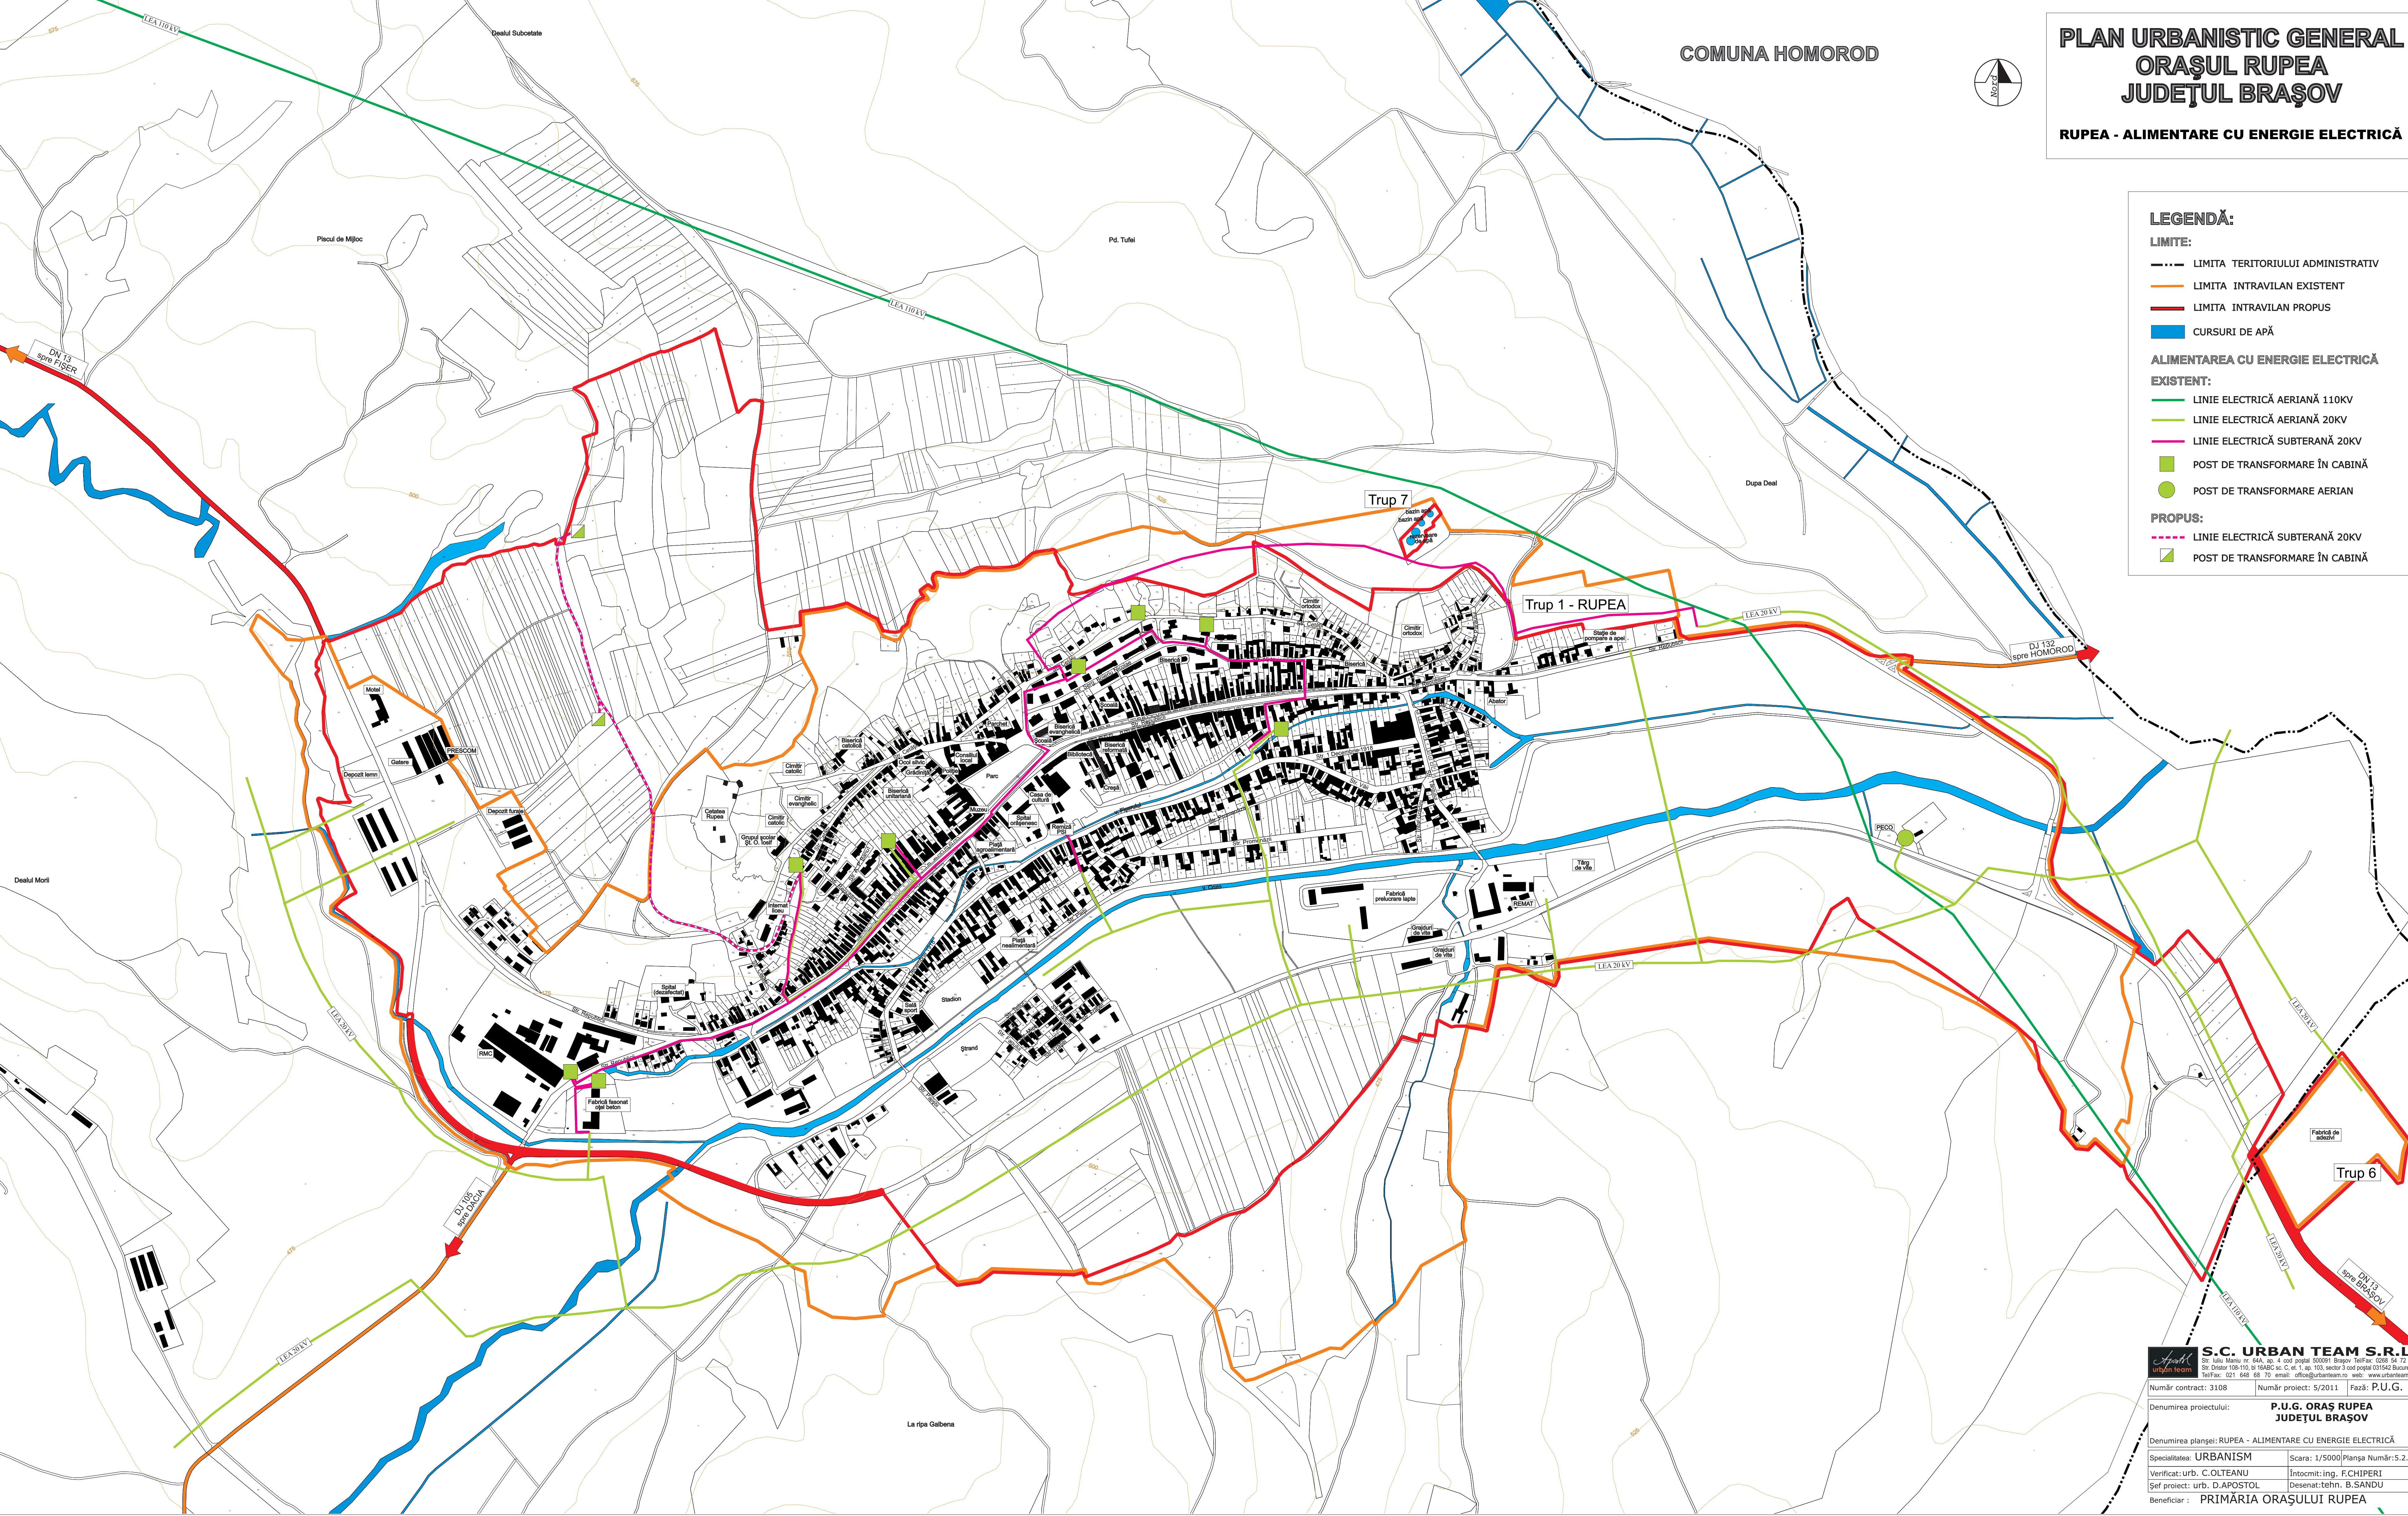

S.C. URBAN TEAM S.R.L.
Str. Mărușeni nr. 64A, et. 4 cod poștal 500091 Brașov, Tel/Fax: 0368 94 72 16
Str. Drăstor 108-110, B 16ABC sc. C. et. 1, ap. 103, sector 3 cod poștal 031542 București
Tel/Fax: 021 648 68 70 email: office@urbanteam.ro web: www.urbanteam.ro

Număr contract: 3108 Număr proiect: 5/2011 Fază: P.U.G.

Denumirea proiectului: **P.U.G. ORAȘ RUPEA JUDEȚUL BRAȘOV**

Denumirea planșei: RUPEA - ALIMENTARE CU ENERGIE ELECTRICĂ

Specialitatea: **URBANISM** Scara: 1/5000 Planșa Număr: 5.2.1

Verificat: urb. C.OLTEANU Intocmit: ing. F.CHIPERI

Șef proiect: urb. D.APOSTOL Desenat: tehn. B.SANDU

Beneficiar: **PRIMĂRIA ORAȘULUI RUPEA**