

PLAN URBANISTIC GENERAL
ORAȘUL RUPEA
JUDEȚUL BRAȘOV

FIȘER - ALIMENTARE CU ENERGIE ELECTRICĂ

LEGENDĂ:


LIMITE:

- LIMITA TERITORIULUI ADMINISTRATIV
- LIMITA INTRAVILAN EXISTENT
- LIMITA INTRAVILAN PROPUȘ
- CURSURI DE APĂ

ALIMENTAREA CU ENERGIE ELECTRICĂ

EXISTENT:

- LINIE ELECTRICĂ AERIANĂ 110KV
- LINIE ELECTRICĂ AERIANĂ 20KV
- POST DE TRANSFORMARE AERIAN

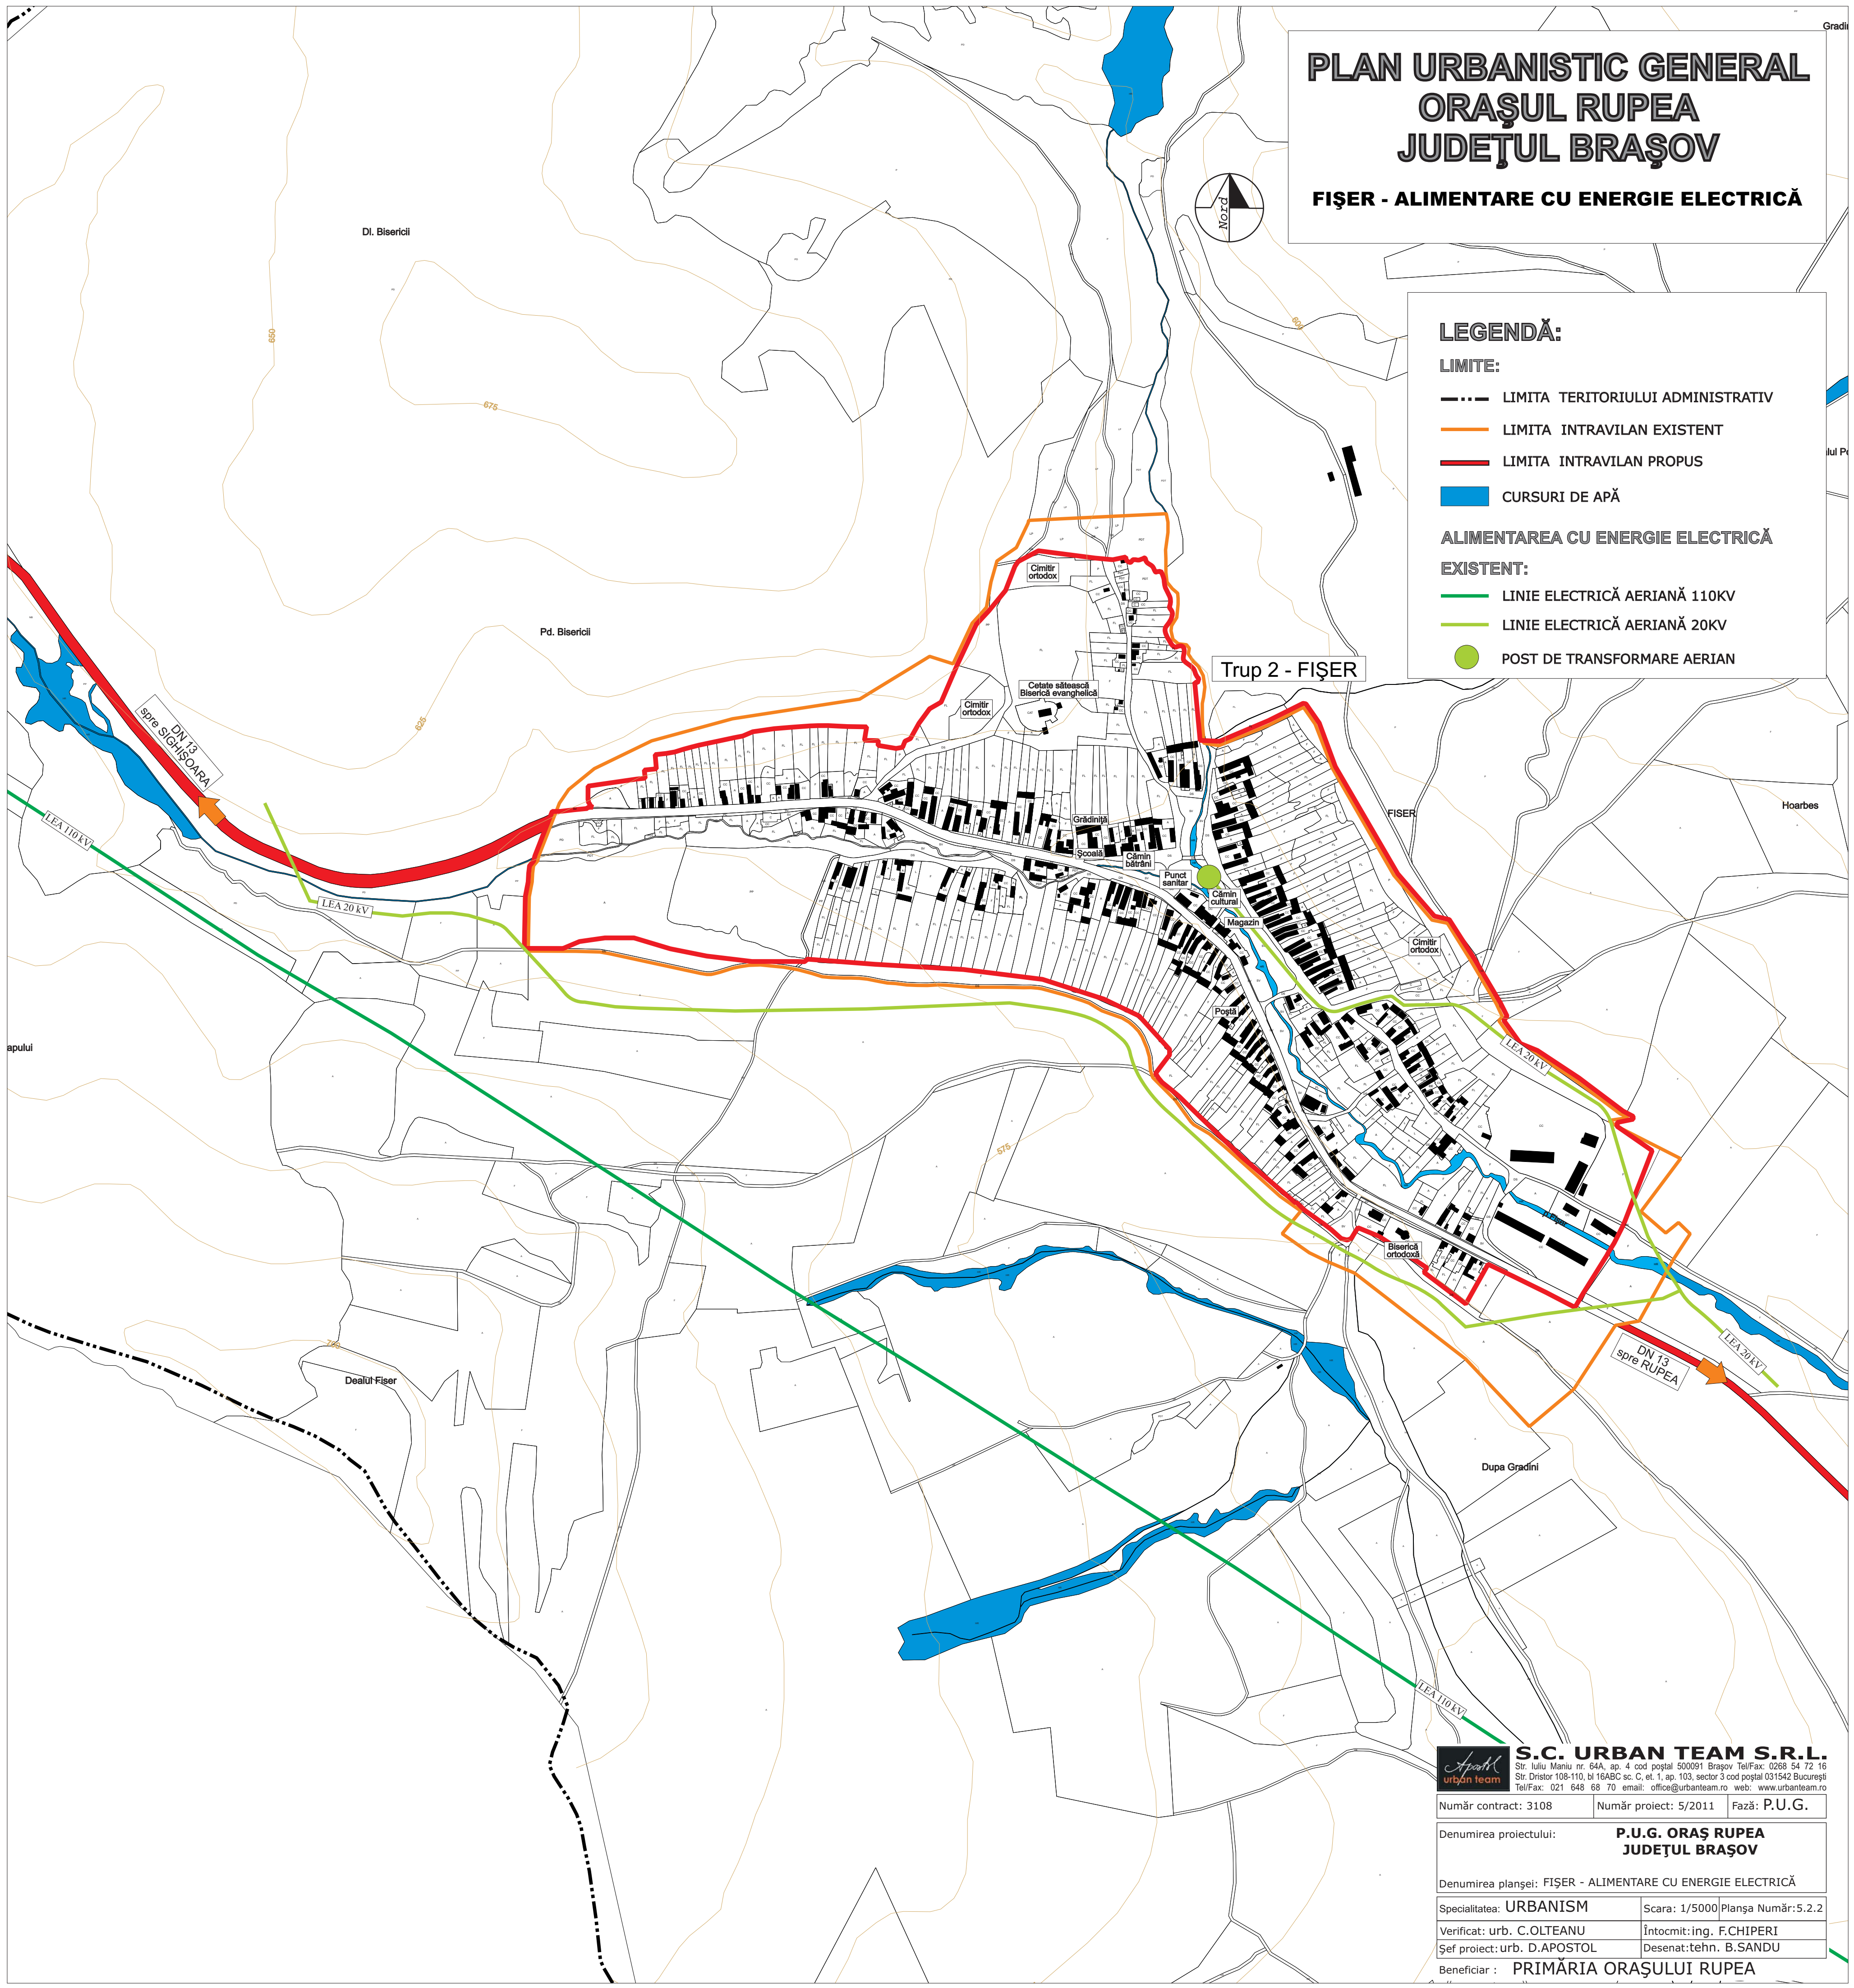



S.C. URBAN TEAM S.R.L.
Str. Iuliu Maniu nr. 64A, ap. 4 cod poștal 500091 Brașov Tel/Fax: 0268 54 72 16
Str. Dristor 108-110, bl 16ABC sc. C, et. 1, ap. 103, sector 3 cod poștal 031542 București
Tel/Fax: 021 648 68 70 email: office@urbanteam.ro web: www.urbanteam.ro

Număr contract: 3108	Număr proiect: 5/2011	Fază: P.U.G.
Denumirea proiectului: P.U.G. ORAȘ RUPEA JUDEȚUL BRAȘOV		
Denumirea planșei: FIȘER - ALIMENTARE CU ENERGIE ELECTRICĂ		
Specialitatea: URBANISM	Scala: 1/5000 Planșa Număr: 5.2.2	
Verificat: urb. C.OLTEANU	Întocmit: ing. F.CHIPERI	
Șef proiect: urb. D.APOSTOL	Desenat: tehn. B.SANDU	
Beneficiar : PRIMĂRIA ORAȘULUI RUPEA		