


PLAN URBANISTIC GENERAL
ORAȘUL RUPEA
JUDEȚUL BRAȘOV

FIȘER
ALIMENTARE CU GAZE NATURALE
ȘI ENERGIE TERMICĂ

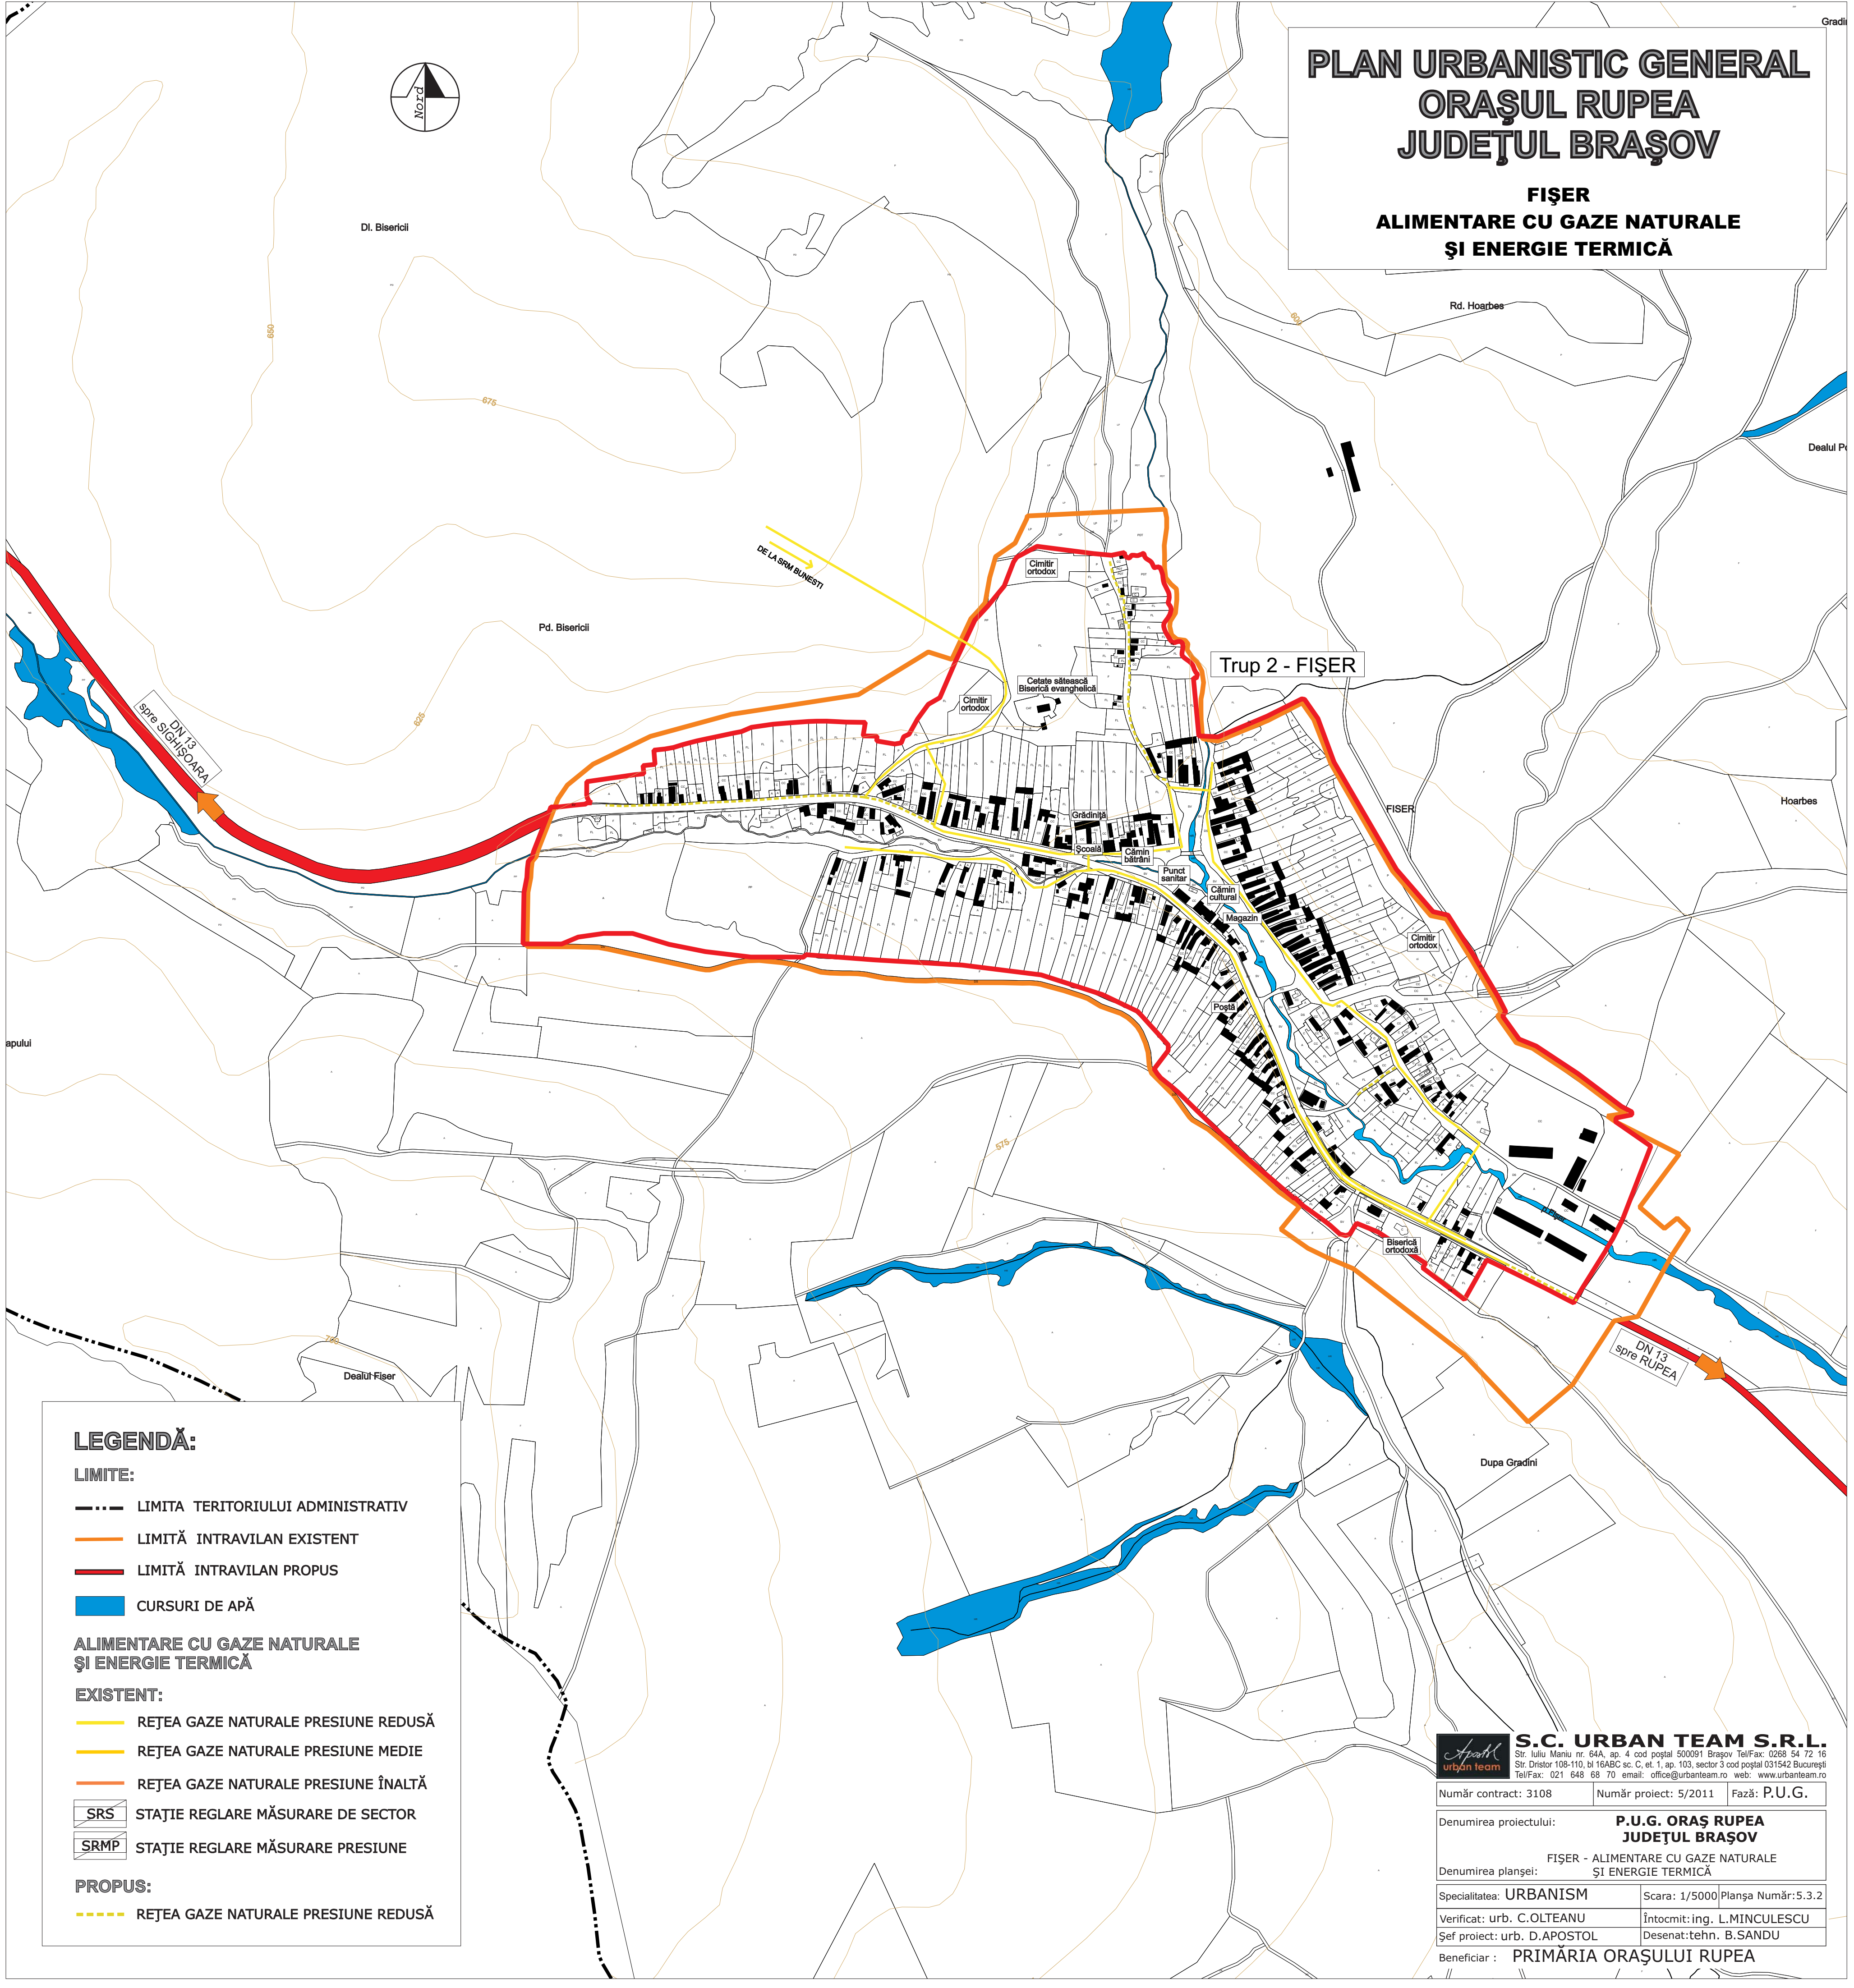

LEGENDĂ:

LIMITE:

- LIMITA TERITORIULUI ADMINISTRATIV
- LIMITĂ INTRAVILAN EXISTENT
- LIMITĂ INTRAVILAN PROPUȘ
- CURSURI DE APĂ

ALIMENTARE CU GAZE NATURALE
ȘI ENERGIE TERMICĂ

EXISTENT:

- REȚEA GAZE NATURALE PRESIUNE REDUSĂ
- REȚEA GAZE NATURALE PRESIUNE MEDIE
- REȚEA GAZE NATURALE PRESIUNE ÎNALTĂ

SRS STAȚIE REGLARE MĂSURARE DE SECTOR

SRMP STAȚIE REGLARE MĂSURARE PRESIUNE

PROPUȘ:

- REȚEA GAZE NATURALE PRESIUNE REDUSĂ



S.C. URBAN TEAM S.R.L.
Str. Iuliu Maniu nr. 64A, ap. 4 cod poștal 500091 Brașov Tel/Fax: 0268 54 72 16
Str. Drîstor 108-110, bl 16ABC sc. C, et. 1, ap. 103, sector 3 cod poștal 031542 București
Tel/Fax: 021 648 68 70 email: office@urbanteam.ro web: www.urbanteam.ro

Număr contract: 3108	Număr proiect: 5/2011	Fază: P.U.G.
Denumirea proiectului: P.U.G. ORAȘ RUPEA JUDEȚUL BRAȘOV		
FIȘER - ALIMENTARE CU GAZE NATURALE ȘI ENERGIE TERMICĂ		
Denumirea planșei:		
Specialitatea: URBANISM	Scara: 1/5000	Planșa Număr: 5.3.2
Verificat: urb. C.OLTEANU	Întocmit: ing. L.MINCULESCU	
Șef proiect: urb. D.APOSTOL	Desenat: tehn. B.SANDU	
Beneficiar : PRIMĂRIA ORAȘULUI RUPEA		