

PLAN URBANISTIC GENERAL ORAȘUL RUPEA JUDEȚUL BRAȘOV

RUPEA GARĂ ALIMENTARE CU GAZE NATURALE ȘI ENERGIE TERMICĂ

LEGENDĂ:

LIMITE:

- LIMITA TERITORIULUI ADMINISTRATIV
- LIMITĂ INTRAVILAN EXISTENT
- LIMITĂ INTRAVILAN PROPUȘ
- CURSURI APĂ
- ZONĂ DE SIGURANȚĂ / PROTECȚIE CONDUCTĂ MAGISTRALĂ GAZE


ALIMENTARE CU GAZE NATURALE ȘI ENERGIE TERMICĂ

EXISTENT:

- REȚEA GAZE NATURALE PRESIUNE REDUSĂ
- REȚEA GAZE NATURALE PRESIUNE MEDIE
- REȚEA GAZE NATURALE PRESIUNE ÎNALTĂ
- SRS STAȚIE REGLARE MĂSURARE DE SECTOR
- SRMP STAȚIE REGLARE MĂSURARE PRESIUNE

PROPUȘ:

- REȚEA GAZE NATURALE PRESIUNE REDUSĂ

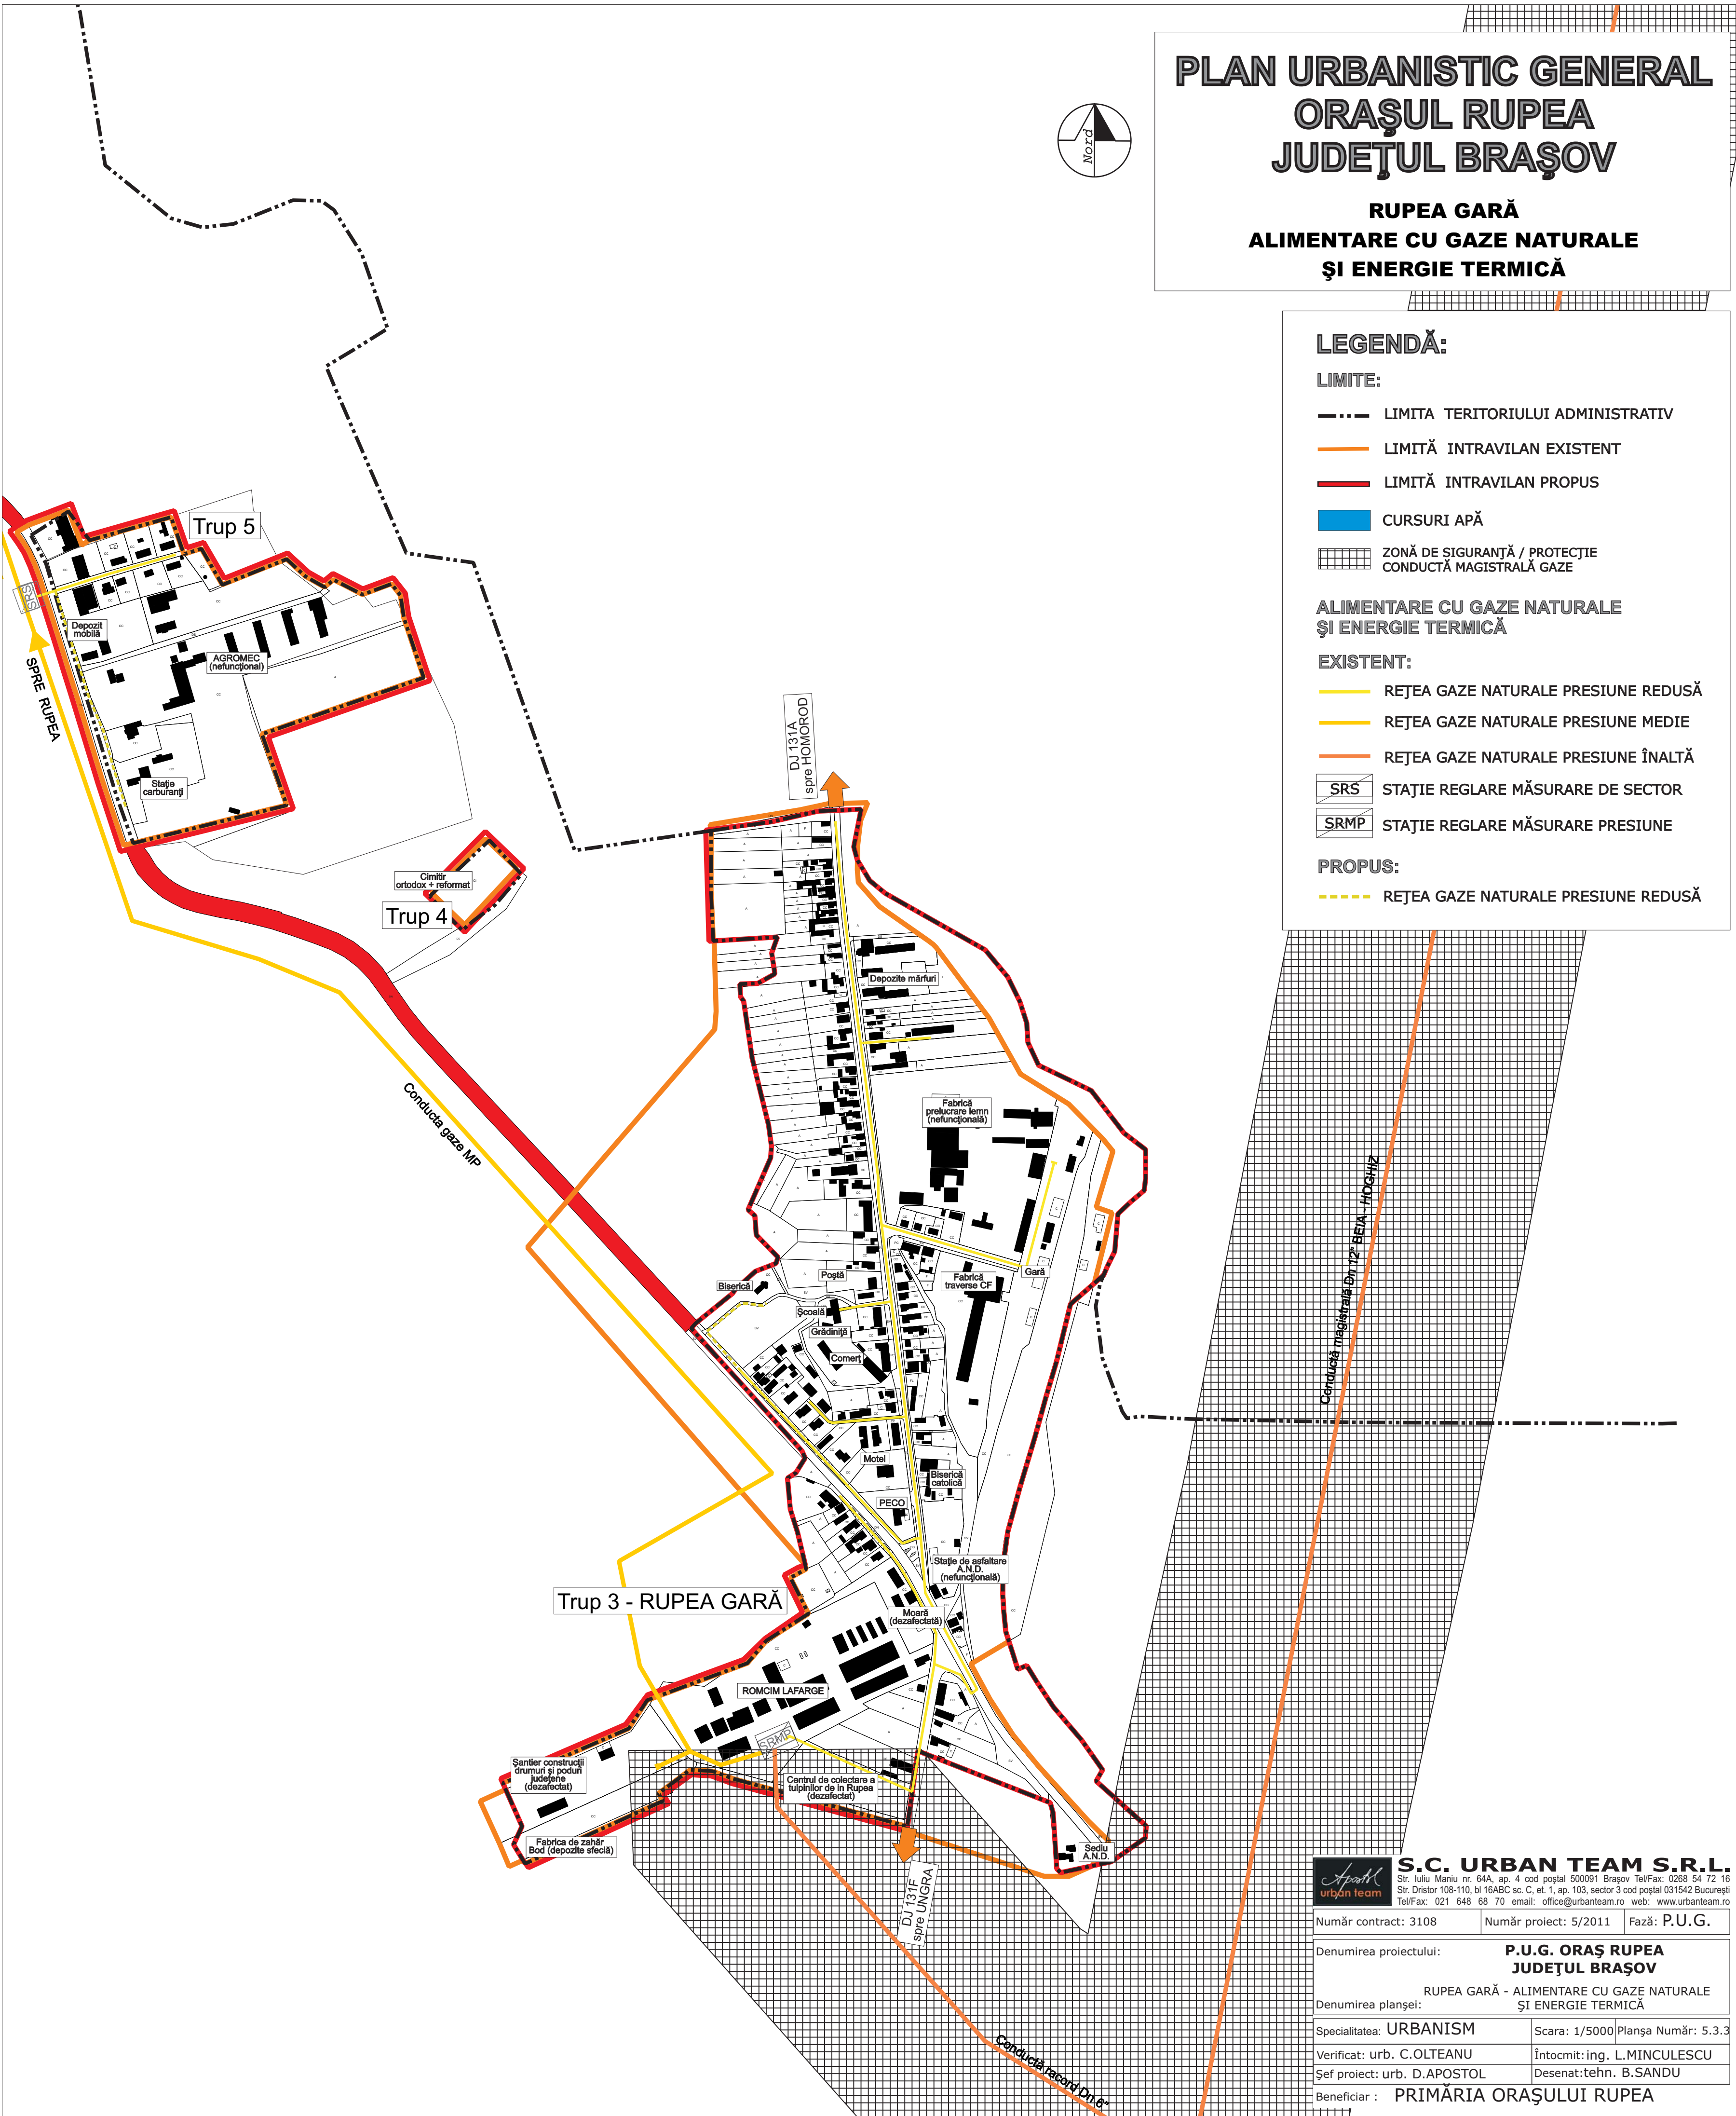

 S.C. URBAN TEAM S.R.L. Str. Iuliu Maniu nr. 64A, ap. 4 cod poștal 500091 Brașov Tel/Fax: 0268 54 72 16 Str. Drisior 108-110, bl 16ABC sc. C, et. 1, ap. 103, sector 3 cod poștal 031542 București Tel/Fax: 021 648 68 70 email: office@urbanteam.ro web: www.urbanteam.ro		
Număr contract: 3108	Număr proiect: 5/2011	Fază: P.U.G.
Denumirea proiectului: P.U.G. ORAȘ RUPEA JUDEȚUL BRAȘOV		
RUPEA GARĂ - ALIMENTARE CU GAZE NATURALE		
Denumirea planșei: ȘI ENERGIE TERMICĂ		
Specialitatea: URBANISM	Scara: 1/5000 Planșa Număr: 5.3.3	
Verificat: urb. C.OLTEANU	Întocmit: ing. L.MINCULESCU	
Șef proiect: urb. D.APOSTOL	Desenat: tehn. B.SANDU	
Beneficiar : PRIMĂRIA ORAȘULUI RUPEA		